


Projekt Sternwarte Meckesheim – Standort Hochbehälter

1m = 2,5cm

S

Draufsicht Sternwarte mit Dach

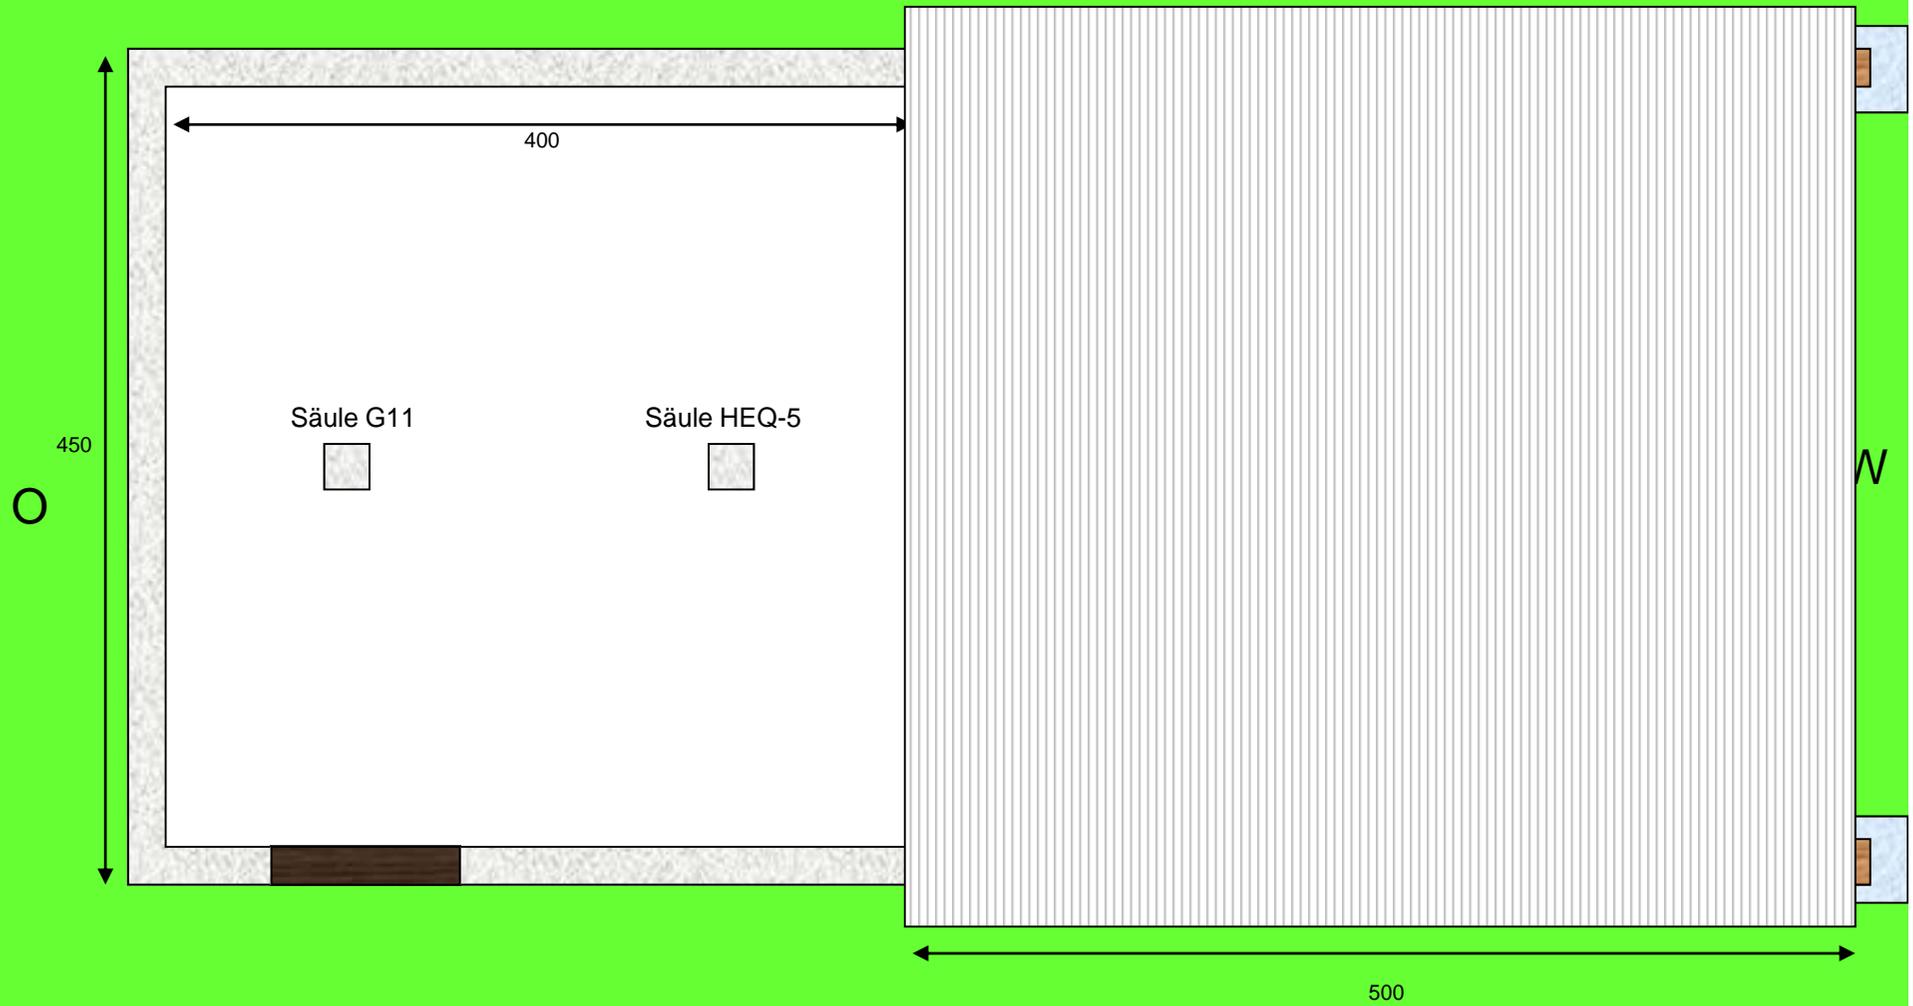


N

1m = 2,5cm

S

Draufsicht Sternwarte ohne Dach

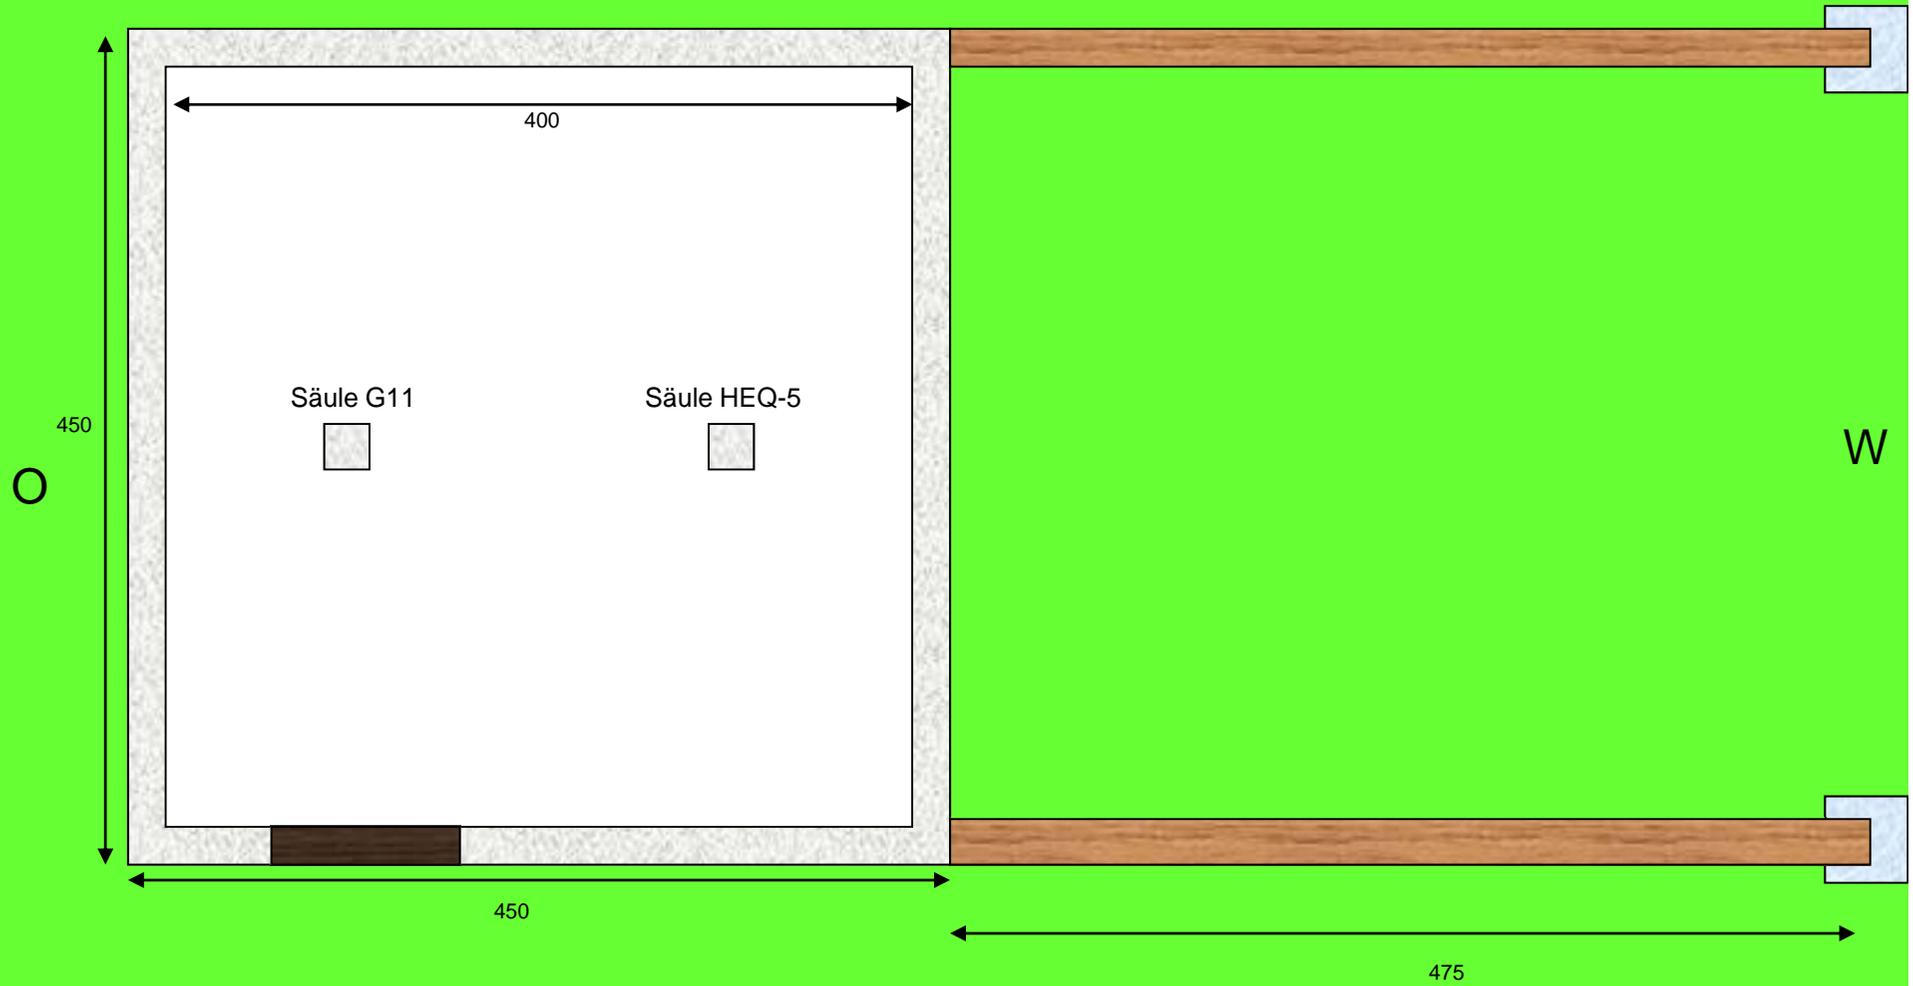

1m = 5cm

Wichtige Maße [cm]


Tür: 205x110

Innenraum: 400x400

Steine: 24x24x48

Sternwarte Ansicht Nordseite

Dach
Nach W

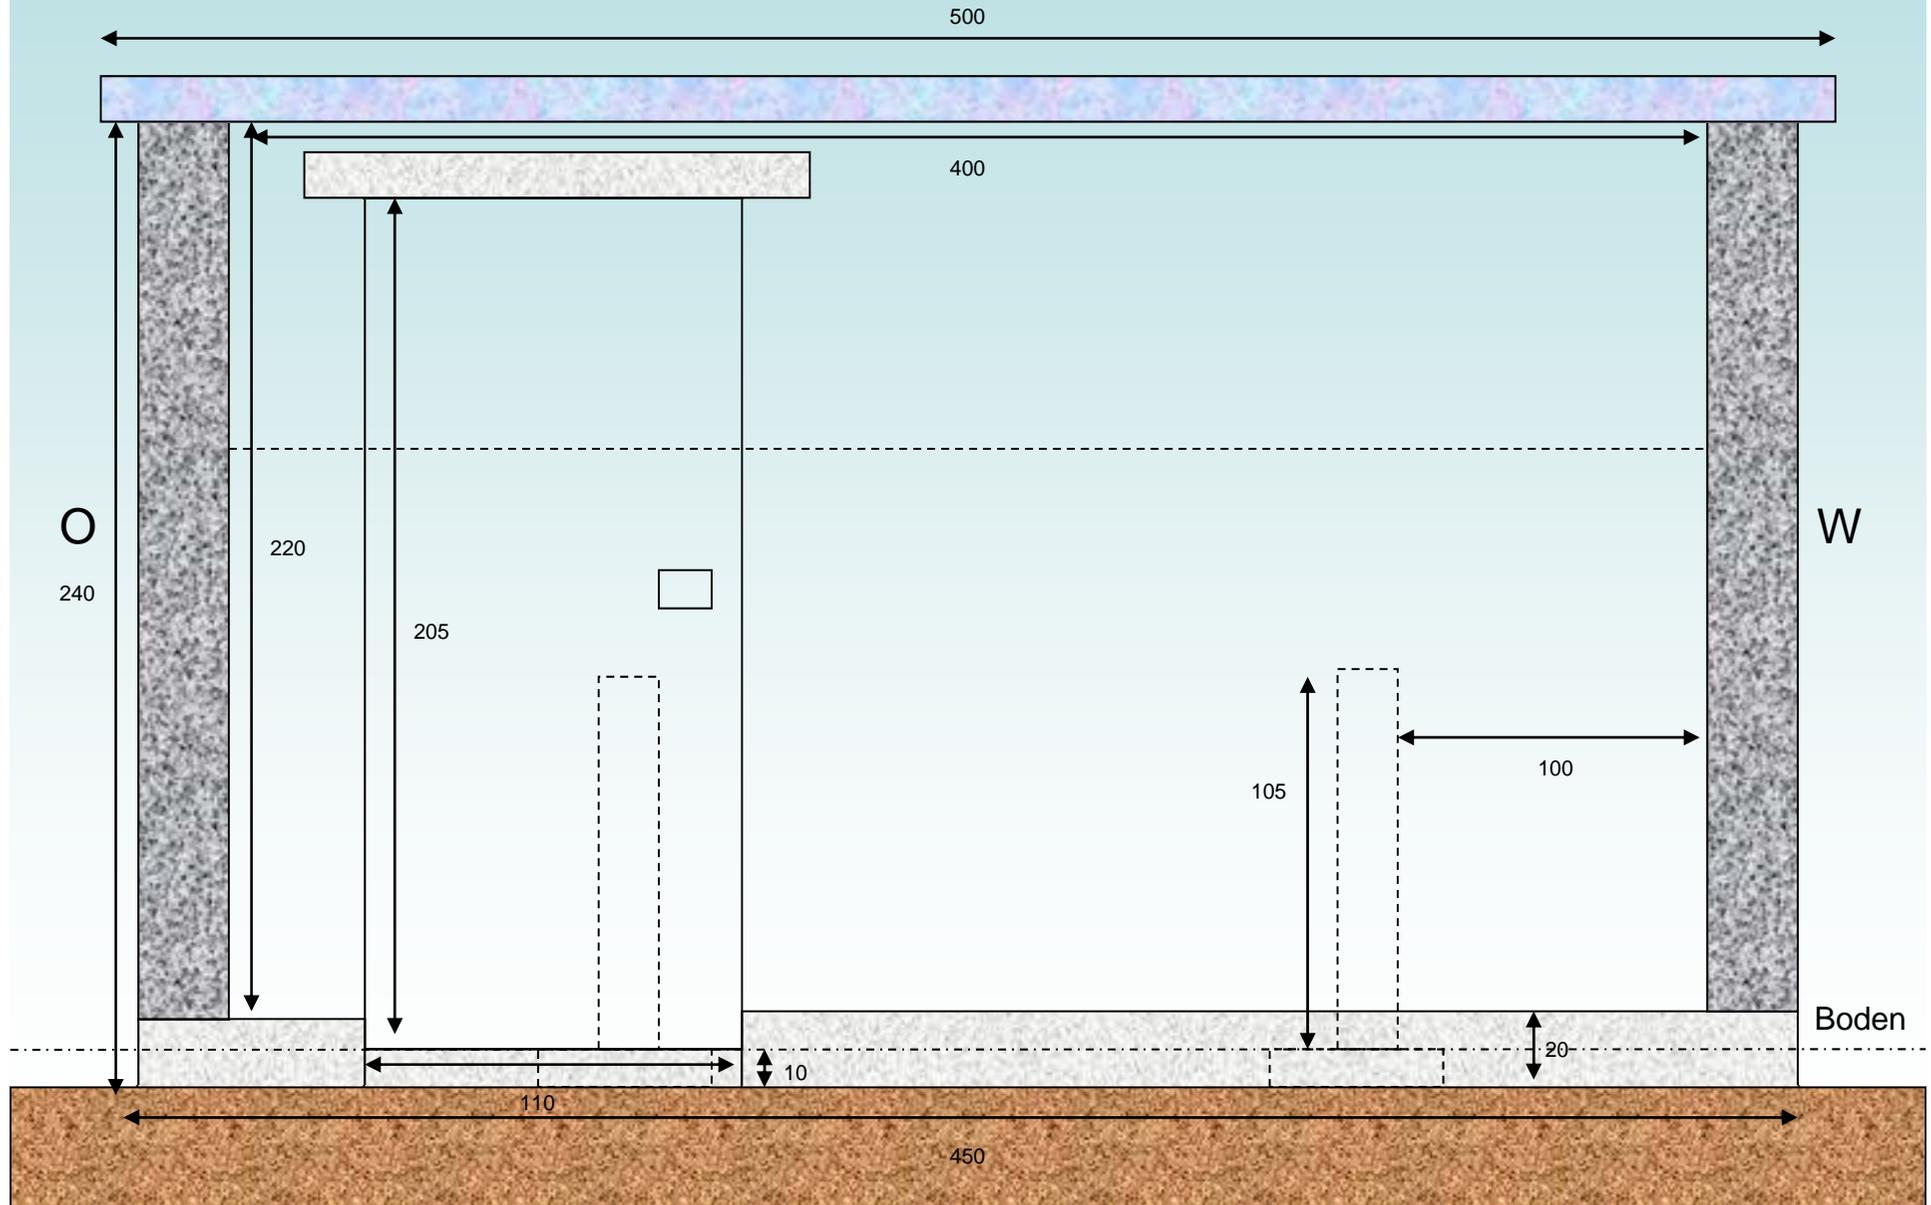

1m = 5cm

Sternwarte Innenansicht Westseite

Wichtige Maße vom Innenboden [cm]

Höhe Säule: 105

Achsenkreuz Mitte: 125

Höhe Ende C11: 195

Mauerkante Süd: 150

Mauerkante Nord: 230

